


1 **Planta Baixa**
1 : 100

Planta Baixa	
Banheiro02	21,08 m ²
Banheiro 01	3,73 m ²
Banheiro 03	3,28 m ²
Banheiro 04	21,07 m ²
Cozinha 01	26,83 m ²
Cozinha 02	26,82 m ²
Quarto 01	12,00 m ²
Quarto 02	14,25 m ²
Quarto 03	14,25 m ²
Quarto 04	14,25 m ²
Quarto 05	12,00 m ²
Quarto 06	14,25 m ²
Quarto 07	14,25 m ²
Quarto 08	14,25 m ²

Quadro de Portas				
Tipo	Largura	Altura	Quant.	
P1	2,50	1,90	2	
P2	0,76	2,10	2	
P3	0,86	2,10	12	
P4	0,60	2,00	12	
TOTAL:			28	

Quadro de Janelas				
Tipo	Largura	Altura	Quant.	
J1	0,80	0,60	2	
J2	1,50	1,00	12	
J3	1,20	0,60	6	
TOTAL:			20	

Planta Baixa	
Área	287,91 m ²

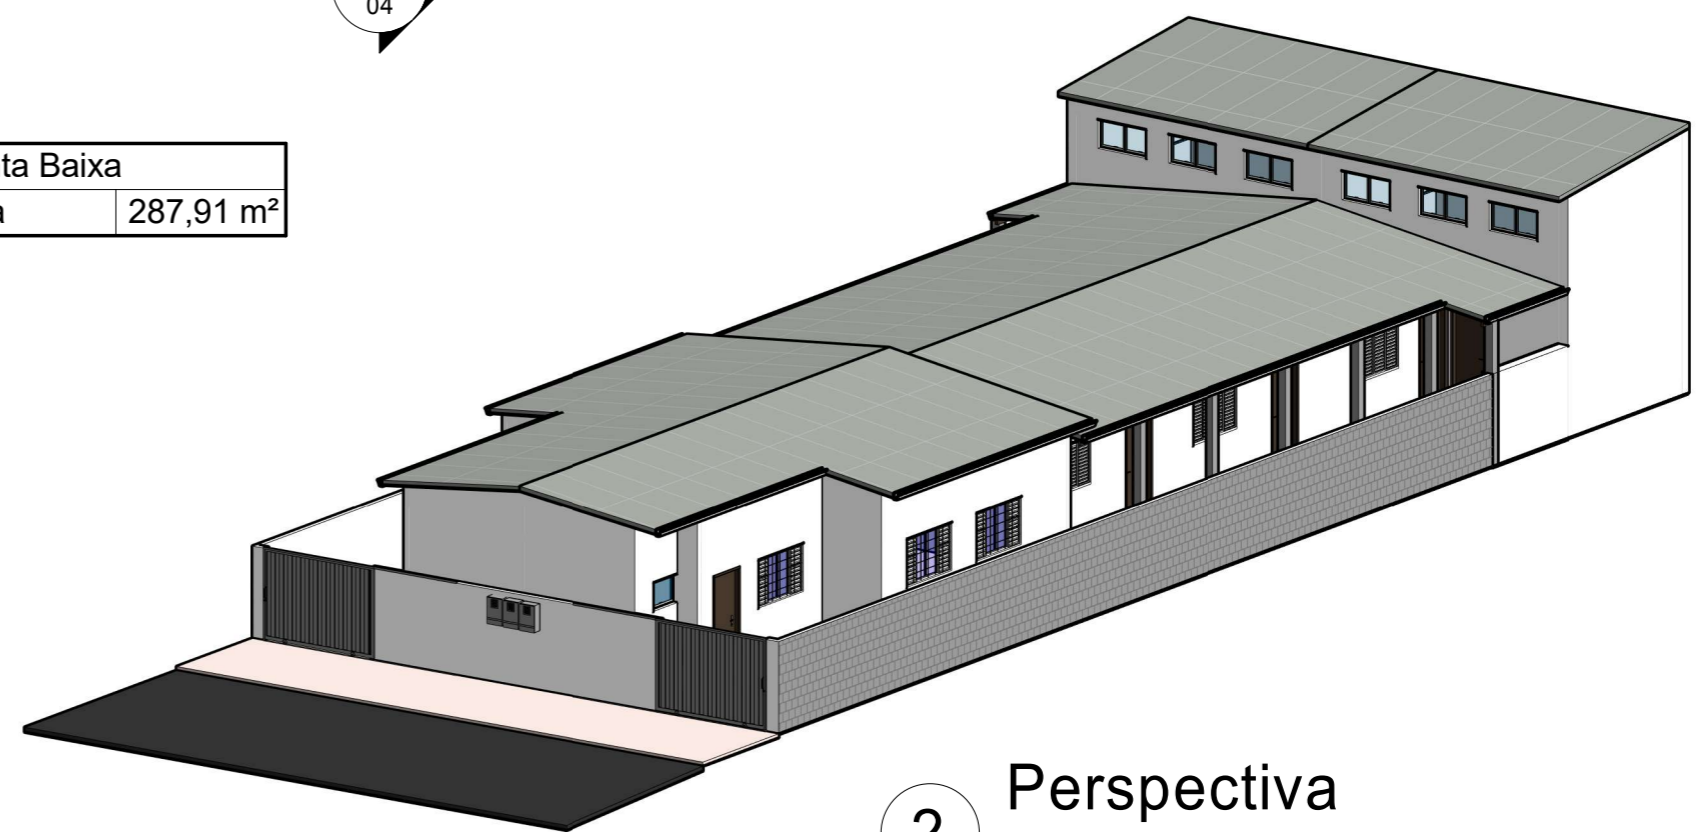

2 **Perspectiva**